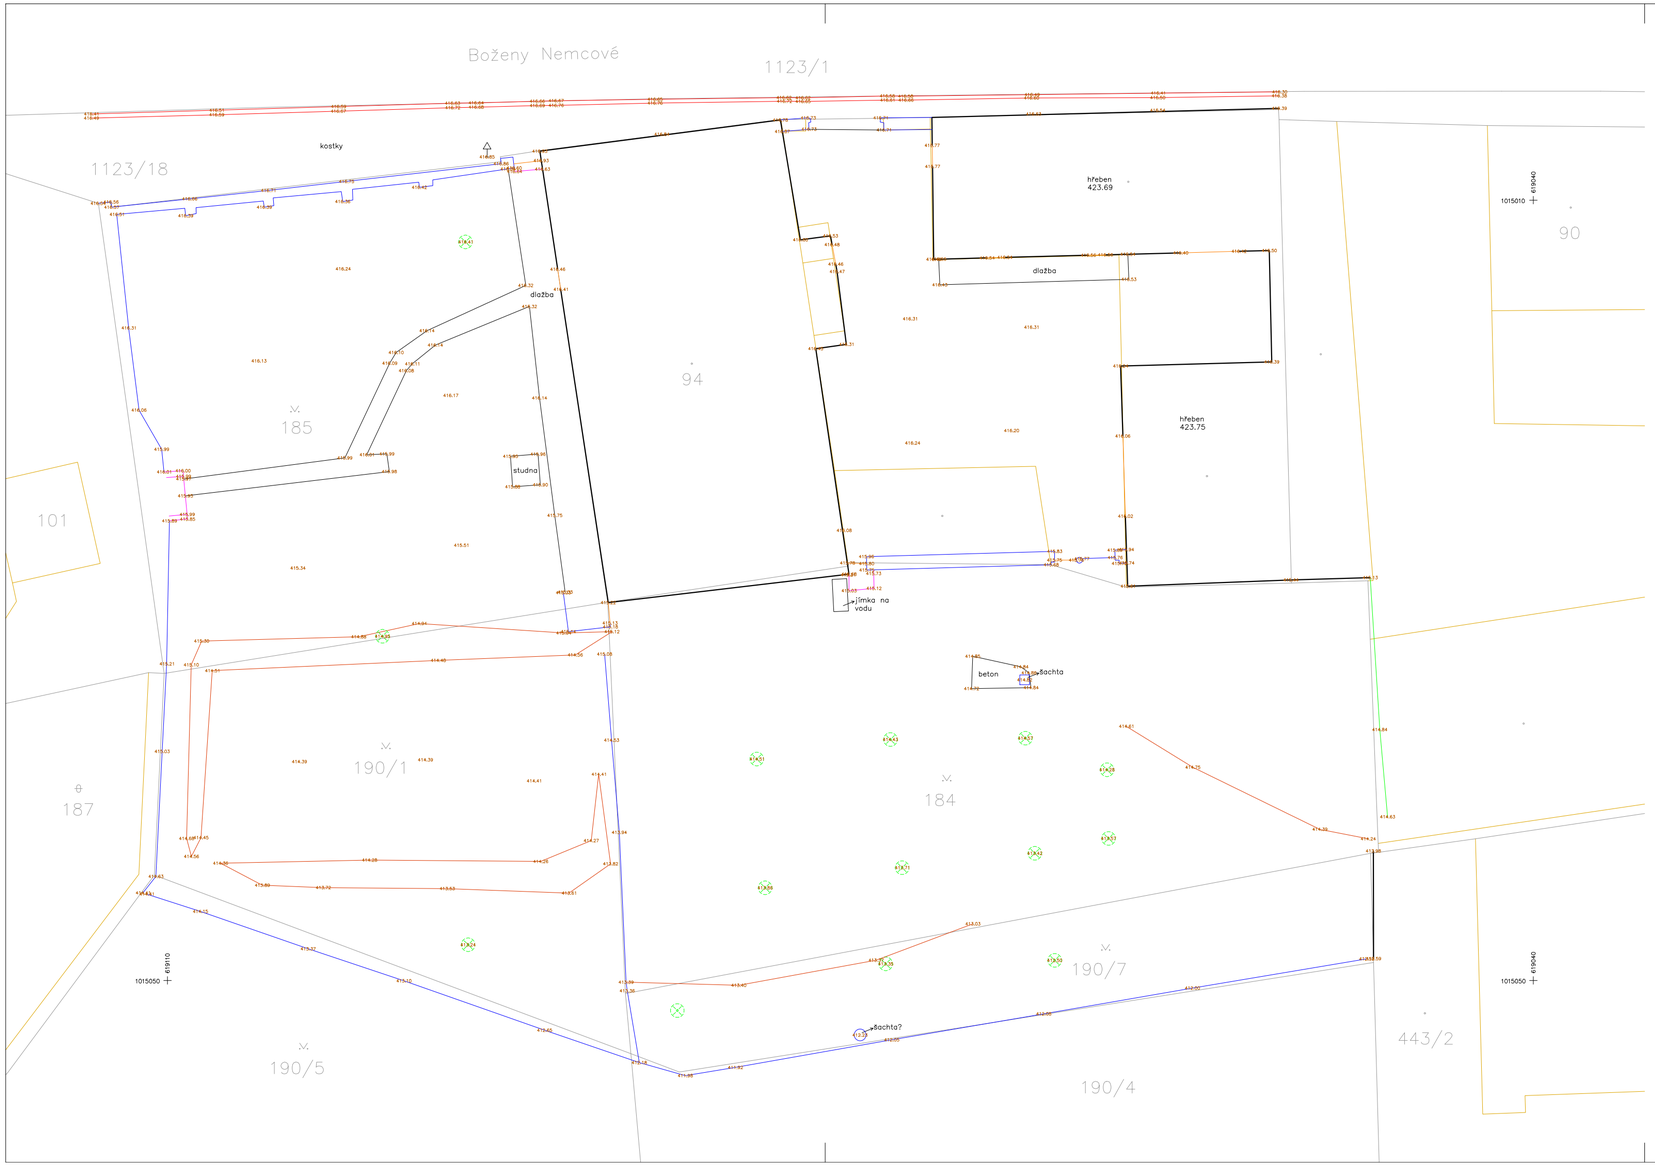


Legenda

- budova
- obrubník
- plot
- živý plot
- vstup / vjezd
- schody
- strom listnatý
- dopravní značka
- výška podrobného bodu v Bpv (416.20)
- terénní hrana
- katastrální mapa
- katastrální mapa - vnitřní kresba
- 91/13 parcelní číslo

Situace - výškopis a polohopis

Datum měření:	15.12.2025
Použité podklady:	digitální katastrální mapa, k.ú. Červený Kostelec
Geometrický základ:	státní bodové pole JTSK s výškami Bpv
Metoda připojení:	GNSS RTK v síti Trimble VRS NOW
Metoda měření:	polární metoda, GNSS
Třída přesnosti:	3
Použité vybavení:	GNSS Trimble R980, totální stanice Trimble S5

GEODET ING. PAVEL KAVÁLEK

Zhotovil: Ing. Pavel Kaválek tel: 605 278 876	IČ: 00702421 info@pavelkavalek.cz	Souřadnicový systém: S-JTSK Výškový systém: Bpv
Zaměřil: Ing. Pavel Kaválek	Datum: 15.12.2025	Formát: 3xA4
Zpracoval: Ing. Pavel Kaválek	Číslo zakázky: 210/2025	Měřítko: 1:200
Lokalita: parc.č. st.94, parc.č. 184, 190/7, 190/1, 185 a další, k.ú. Červený Kostelec		
Název díla: Geodetické zaměření skutečného stavu		
Název výkresu: Situace - polohopis a výškopis		