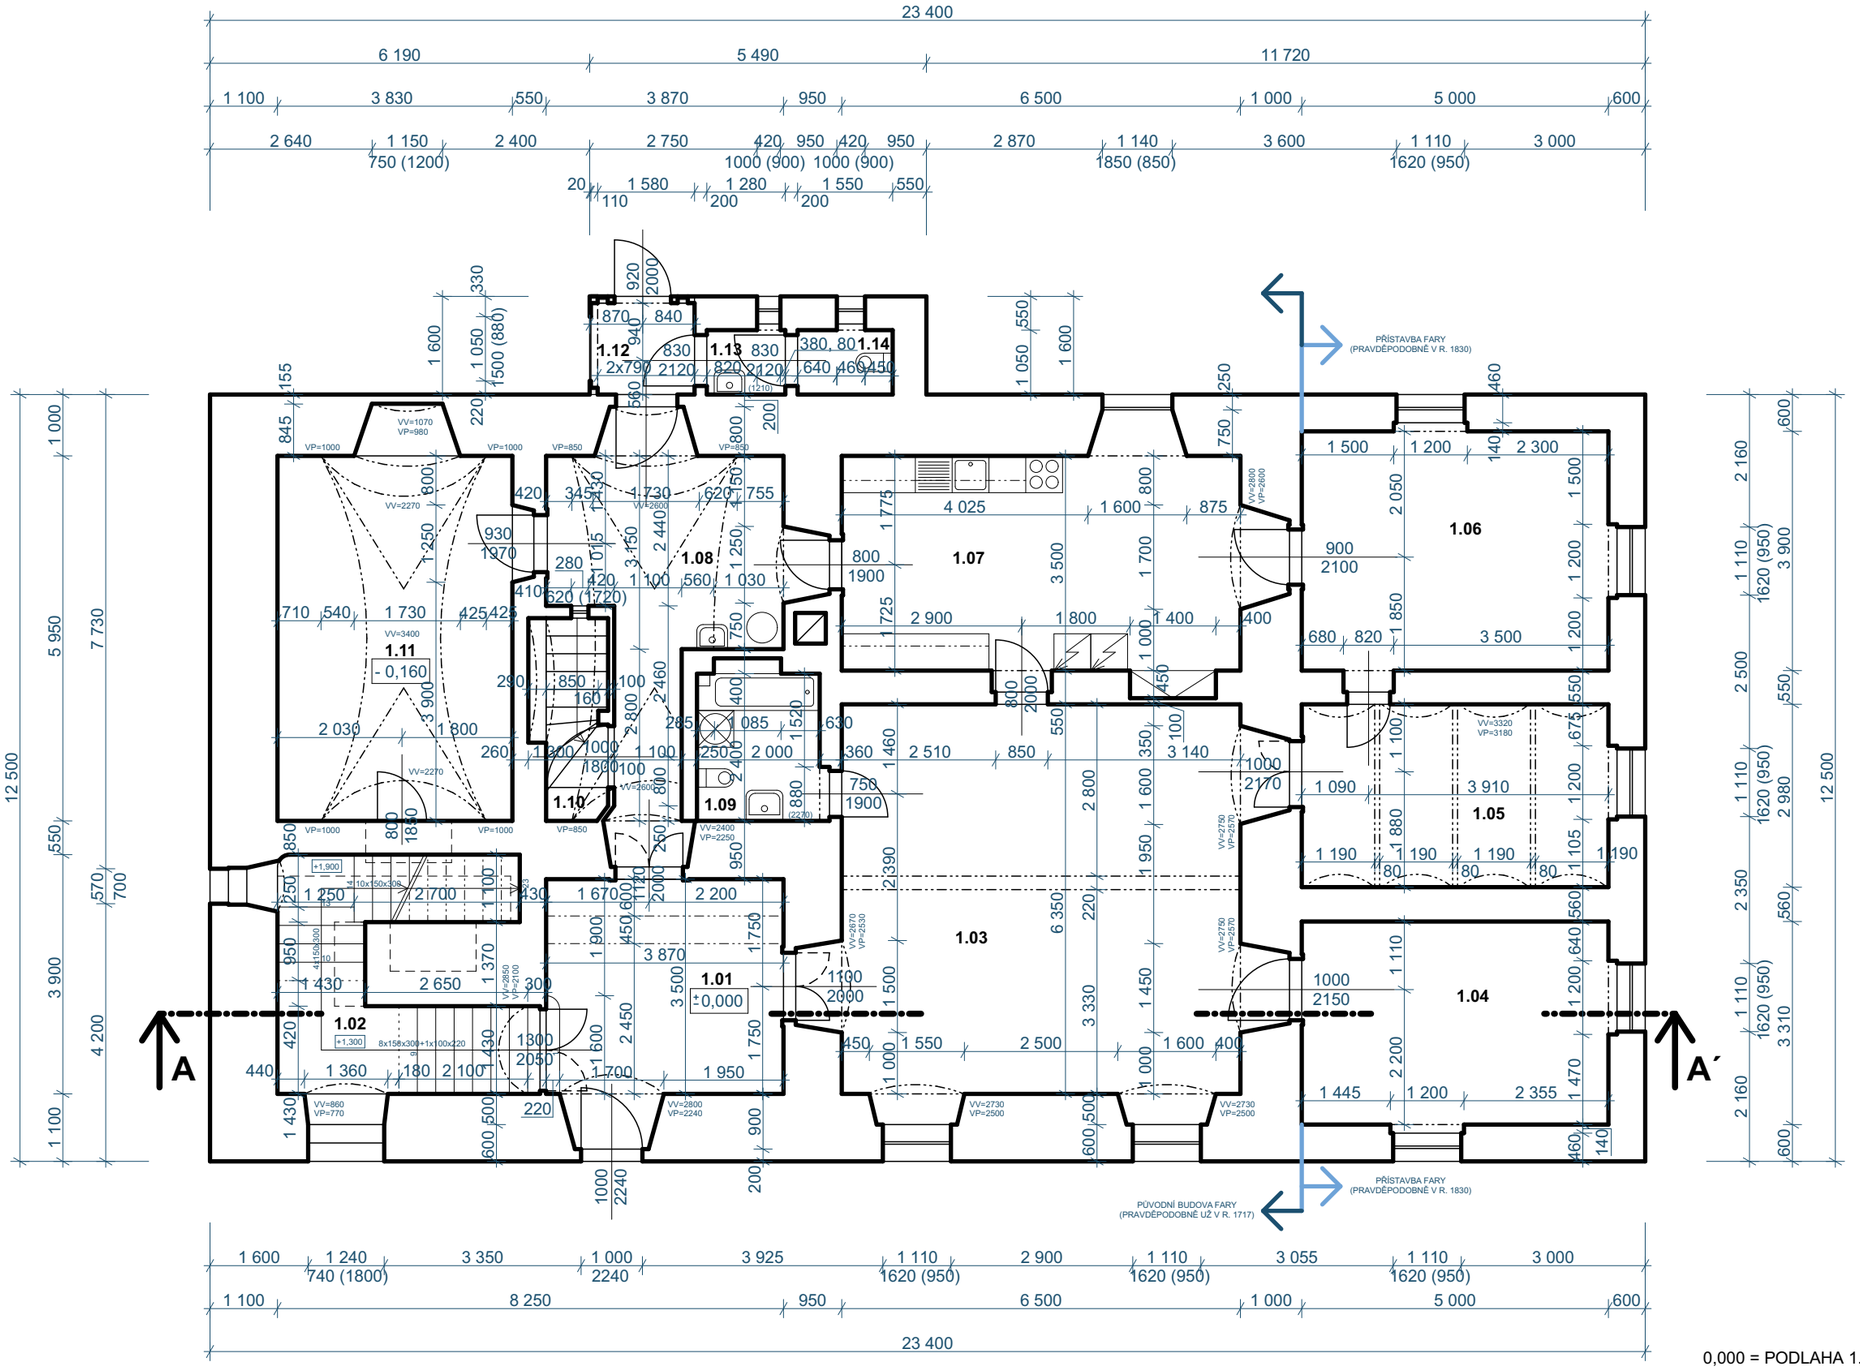


LEGENDA MÍSTNOSTÍ:

OZNAČENÍ	ÚČEL MÍSTNOSTI	PODLAH. VÝMĚRA
1.01	ZÁDVEŘÍ	14,55 m²
1.02	SCHODIŠTĚ	12,4 m²
1.03	ZASEDACÍ MÍSTNOST	46,44 m²
1.04	KANCELÁŘ	16,88 m²
1.05	KANCELÁŘ	15,06 m²
1.06	POKOJ PRO HOSTY	20,12 m²
1.07	KUCHYNĚ S JÍDELNOU	25,2 m²
1.08	CHODBA	17,49 m²
1.09	KOUPELNA + WC	4,94 m²
1.10	SKLEPNÍ SCHODIŠTĚ	3,28 m²
1.11	SPIŽÍRNA / KOMORA	23,19 m²
1.12	ZADNÍ ZÁDVEŘÍ	2,61 m²
1.13	PŘEDSÍŇKA	1,38 m²
1.14	TOALETA	1,67 m²

CELKOVÁ PLOCHA (m²): 205,21

LEGENDA MATERIÁLŮ:

STÁVAJÍCÍ CIHELNÉ ZDIVO - CP

STÁVAJÍCÍ DŘEVĚNÁ PŘÍSTAVBA WC

POZNÁMKY:

DĚLENÍ KONSTRUKCE NA PŮVODNÍ BUDOVU FARY (DLE KRONIKY DOLOŽENA JIŽ V **R. 1717**) A NA JEJÍ NOVĚJŠÍ PŘÍSTAVBU (PRAVDĚPODOBNĚ PŘISTAVENA PO POŽÁRU KOSTELA A PŘILEHLÝCH HOSPODÁŘSKÝCH BUDOV V **R. 1830**)

0,000 = PODLAHA 1. NP

VEDOUCÍ PROJEKTANTKA	**Ing. arch. Tereza Vlčková**
ZODPOVĚDNÁ PROJEKTANTKA	**Ing. arch. Tereza Vlčková**
VYPRACOVALA	**Ing. arch. Tereza Vlčková**
KRAJ: **Královéhradecký**	MÚ: **Červený Kostelec**
INVESTOR: **Římskokatolická farnost ČK, B. Němcové 1, ČK**	

Ing. arch. Tereza Vlčková
projektová činnost ve výstavbě
IČO 23425849
Končiny 961, Rtyně v Podkrkonoší 542 33
e-mail: cuha@email.cz, tel.: +420 734 797 409

AKCE:
FARA ČERVENÝ KOSTELEC
st. 94, k.ú. Červený Kostelec, Boženy Němcové č.p. 1
DOKUMENTACE SKUTEČNÉHO STAVU OBJEKTU

STUPEŇ PD	Pasport
MĚŘÍTKO	M 1 : 100
FORMÁT	2x A4
DATUM	08 / 2025

NÁZEV VÝKRESU:
PŮDORYS 1. NP

OZNAČENÍ Č. PARÉ
F 1.1.3