

POHLED VÝCHODNÍ

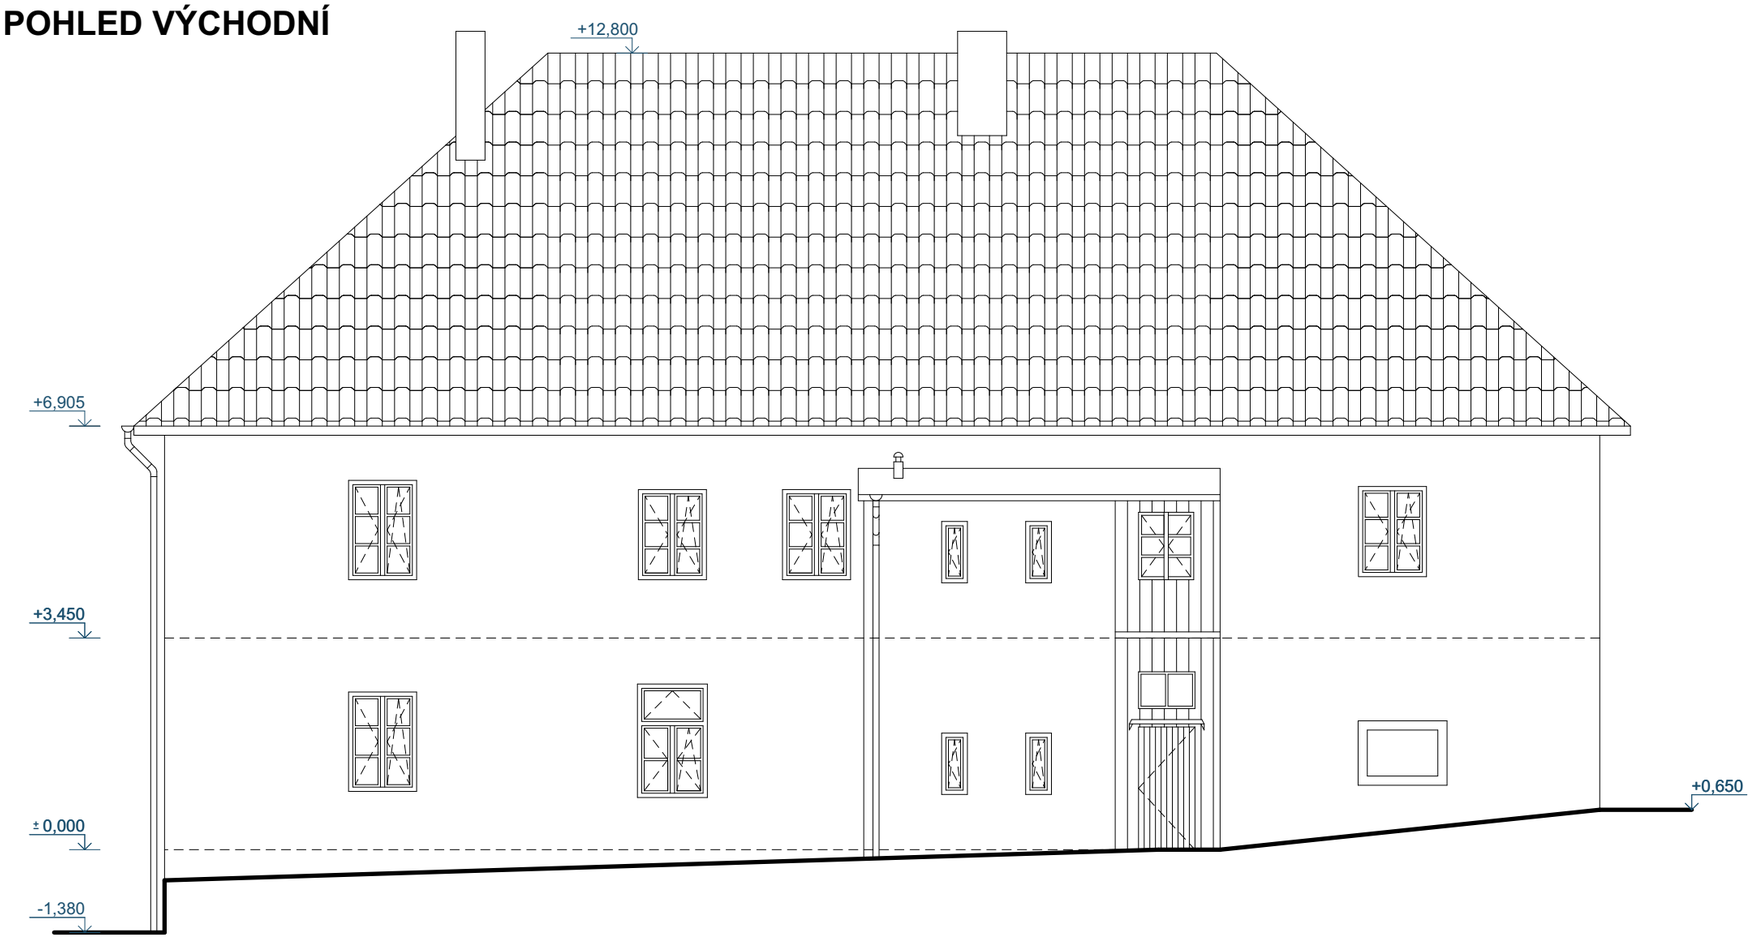

POHLED SEVERNÍ

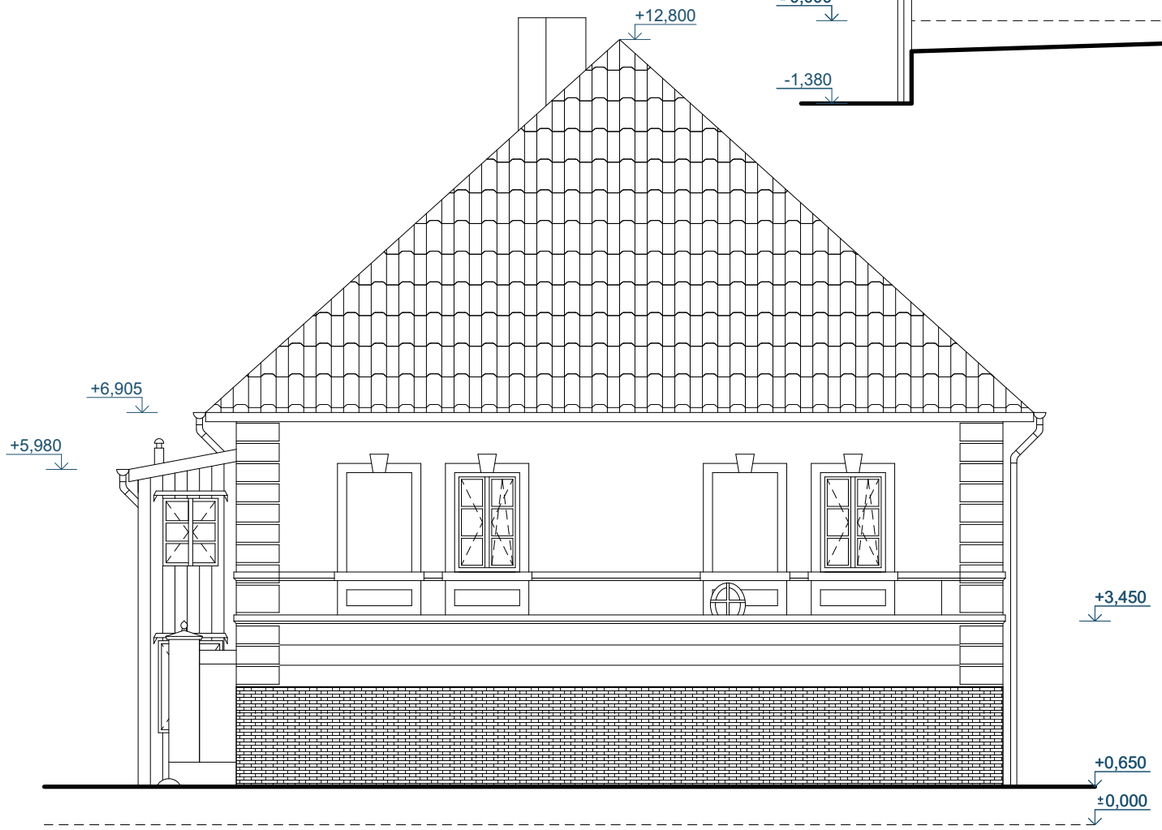

0,000 = PODLAHA 1. NP

VEDOUCÍ PROJEKTANTKA	**Ing. arch. Tereza Vlčková**
ZODPOVĚDNÁ PROJEKTANTKA	**Ing. arch. Tereza Vlčková**
VYPRACOVALA	**Ing. arch. Tereza Vlčková**
KRAJ: **Královéhradecký**	MÚ: **Červený Kostelec**
INVESTOR: **Římskokatolická farnost ČK, B. Němcové 1, ČK**	

Ing. arch. Tereza Vlčková
projektová činnost ve výstavbě
IČO 23425849
Končiny 961, Rtyně v Podkrkonoší 542 33
e-mail: cuha@email.cz, tel.: +420 734 797 409

AKCE:
FARA ČERVENÝ KOSTELEC
st. 94, k.ú. Červený Kostelec, Boženy Němcové č.p. 1
DOKUMENTACE SKUTEČNÉHO STAVU OBJEKTU

STUPEŇ PD	Pasport
MĚŘÍTKO	M 1 : 100
FORMÁT	2x A4
DATUM	09 / 2025

NÁZEV VÝKRESU:
POHLEDY - SEVER, VÝCHOD

OZNAČENÍ Č. PARÉ
F 1.1.7