
ŘEZ A-A´

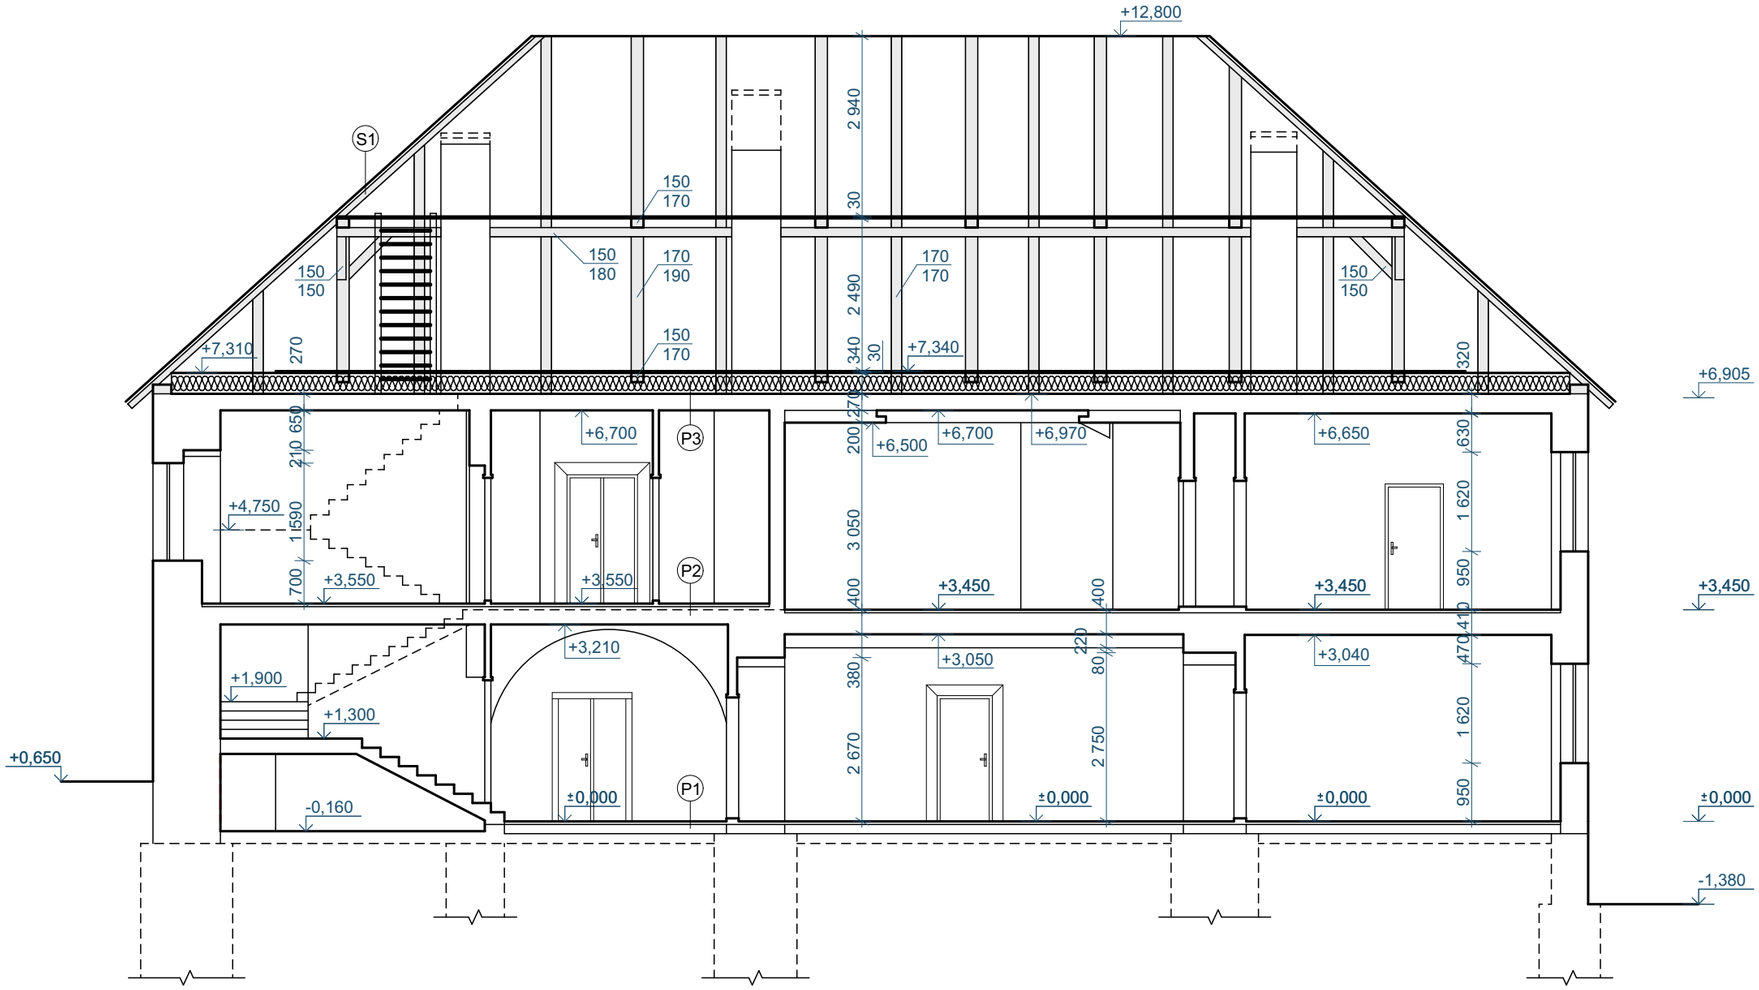

LEGENDA MATERIÁLŮ:

- STÁVAJÍCÍ CIHELNÉ ZDIVO - CP
- TEPELNÁ IZOLACE - FOUKANÁ MIN. VATA PŘ. ISOVER GRANULATE TL. 340 MM
- STÁVAJÍCÍ DŘEVĚNÉ KONSTRUKCE KROVU

LEGENDA SKLADEB:

(P1) PODLAHA NA TERÉNU
- DLAŽBA KERAMICKÁ TL. 20 mm
- BETONOVÁ MAZANINA TL. 130 mm
- IZOLACE PROTI VLHKOSTI
- PODKLADNÍ BETON
- ŠTĚRKOPÍSKOVÝ PODSYP

(P2) STROP NAD 1.NP
- DLAŽBA KERAMICKÁ TL. 20 mm
- BETONOVÁ MAZANINA TL. 80 mm
- ŠKVÁRA TL. 100 mm
- STROPNÍ KONSTRUKCE (KLENBA) - ZDIVO TL. 140 mm
- OMÍTKA VÁPENNÁ

(P3) STROP NAD 2.NP
- TEPELNÁ IZOLACE PŘ. ISOVER GRANULATE TL. 340 mm
- DŘEVO MĚKKÉ TL. 20 mm
- ŠKVÁRA TL. 50 mm
- DŘEVO MĚKKÉ TL. 20 mm
- UZAVŘENÁ VZDUCHOVÁ MEZERA TL. 160 mm (TRÁMY)
- DŘEVO MĚKKÉ TL. 20 mm
- OMÍTKA VÁPENNÁ

(S1) STŘECHA
- KRYTINA - PÁLENÁ BETONOVÁ TAŠKA PŘ. BRAMAC
- PRVKY KROVU
- DŘEVĚNÝ ZÁKLOP - DŘEVO MĚKKÉ TL. 20 mm

0,000 = PODLAHA 1. NP

VEDOUCÍ PROJEKTANTKA	**Ing. arch. Tereza Vlčková**
ZODPOVĚDNÁ PROJEKTANTKA	**Ing. arch. Tereza Vlčková**
VYPRACOVALA	**Ing. arch. Tereza Vlčková**
KRAJ: **Královéhradecký**	MÚ: **Červený Kostelec**
INVESTOR: **Římskokatolická farnost ČK, B. Němcové 1, ČK**	

Ing. arch. Tereza Vlčková
projektová činnost ve výstavbě
IČO 23425849
Končiny 961, Rtyně v Podkrkonoší 542 33
e-mail: cuha@email.cz, tel.: +420 734 797 409

AKCE:
FARA ČERVENÝ KOSTELEC
st. 94, k.ú. Červený Kostelec, Boženy Němcové č.p. 1
DOKUMENTACE SKUTEČNÉHO STAVU OBJEKTU

STUPEŇ PD	Pasport
MĚŘÍTKO	M 1 : 100
FORMÁT	2x A4
DATUM	09 / 2025

NÁZEV VÝKRESU:
ŘEZ A-A´

OZNAČENÍ Č. PARÉ
F 1.1.5