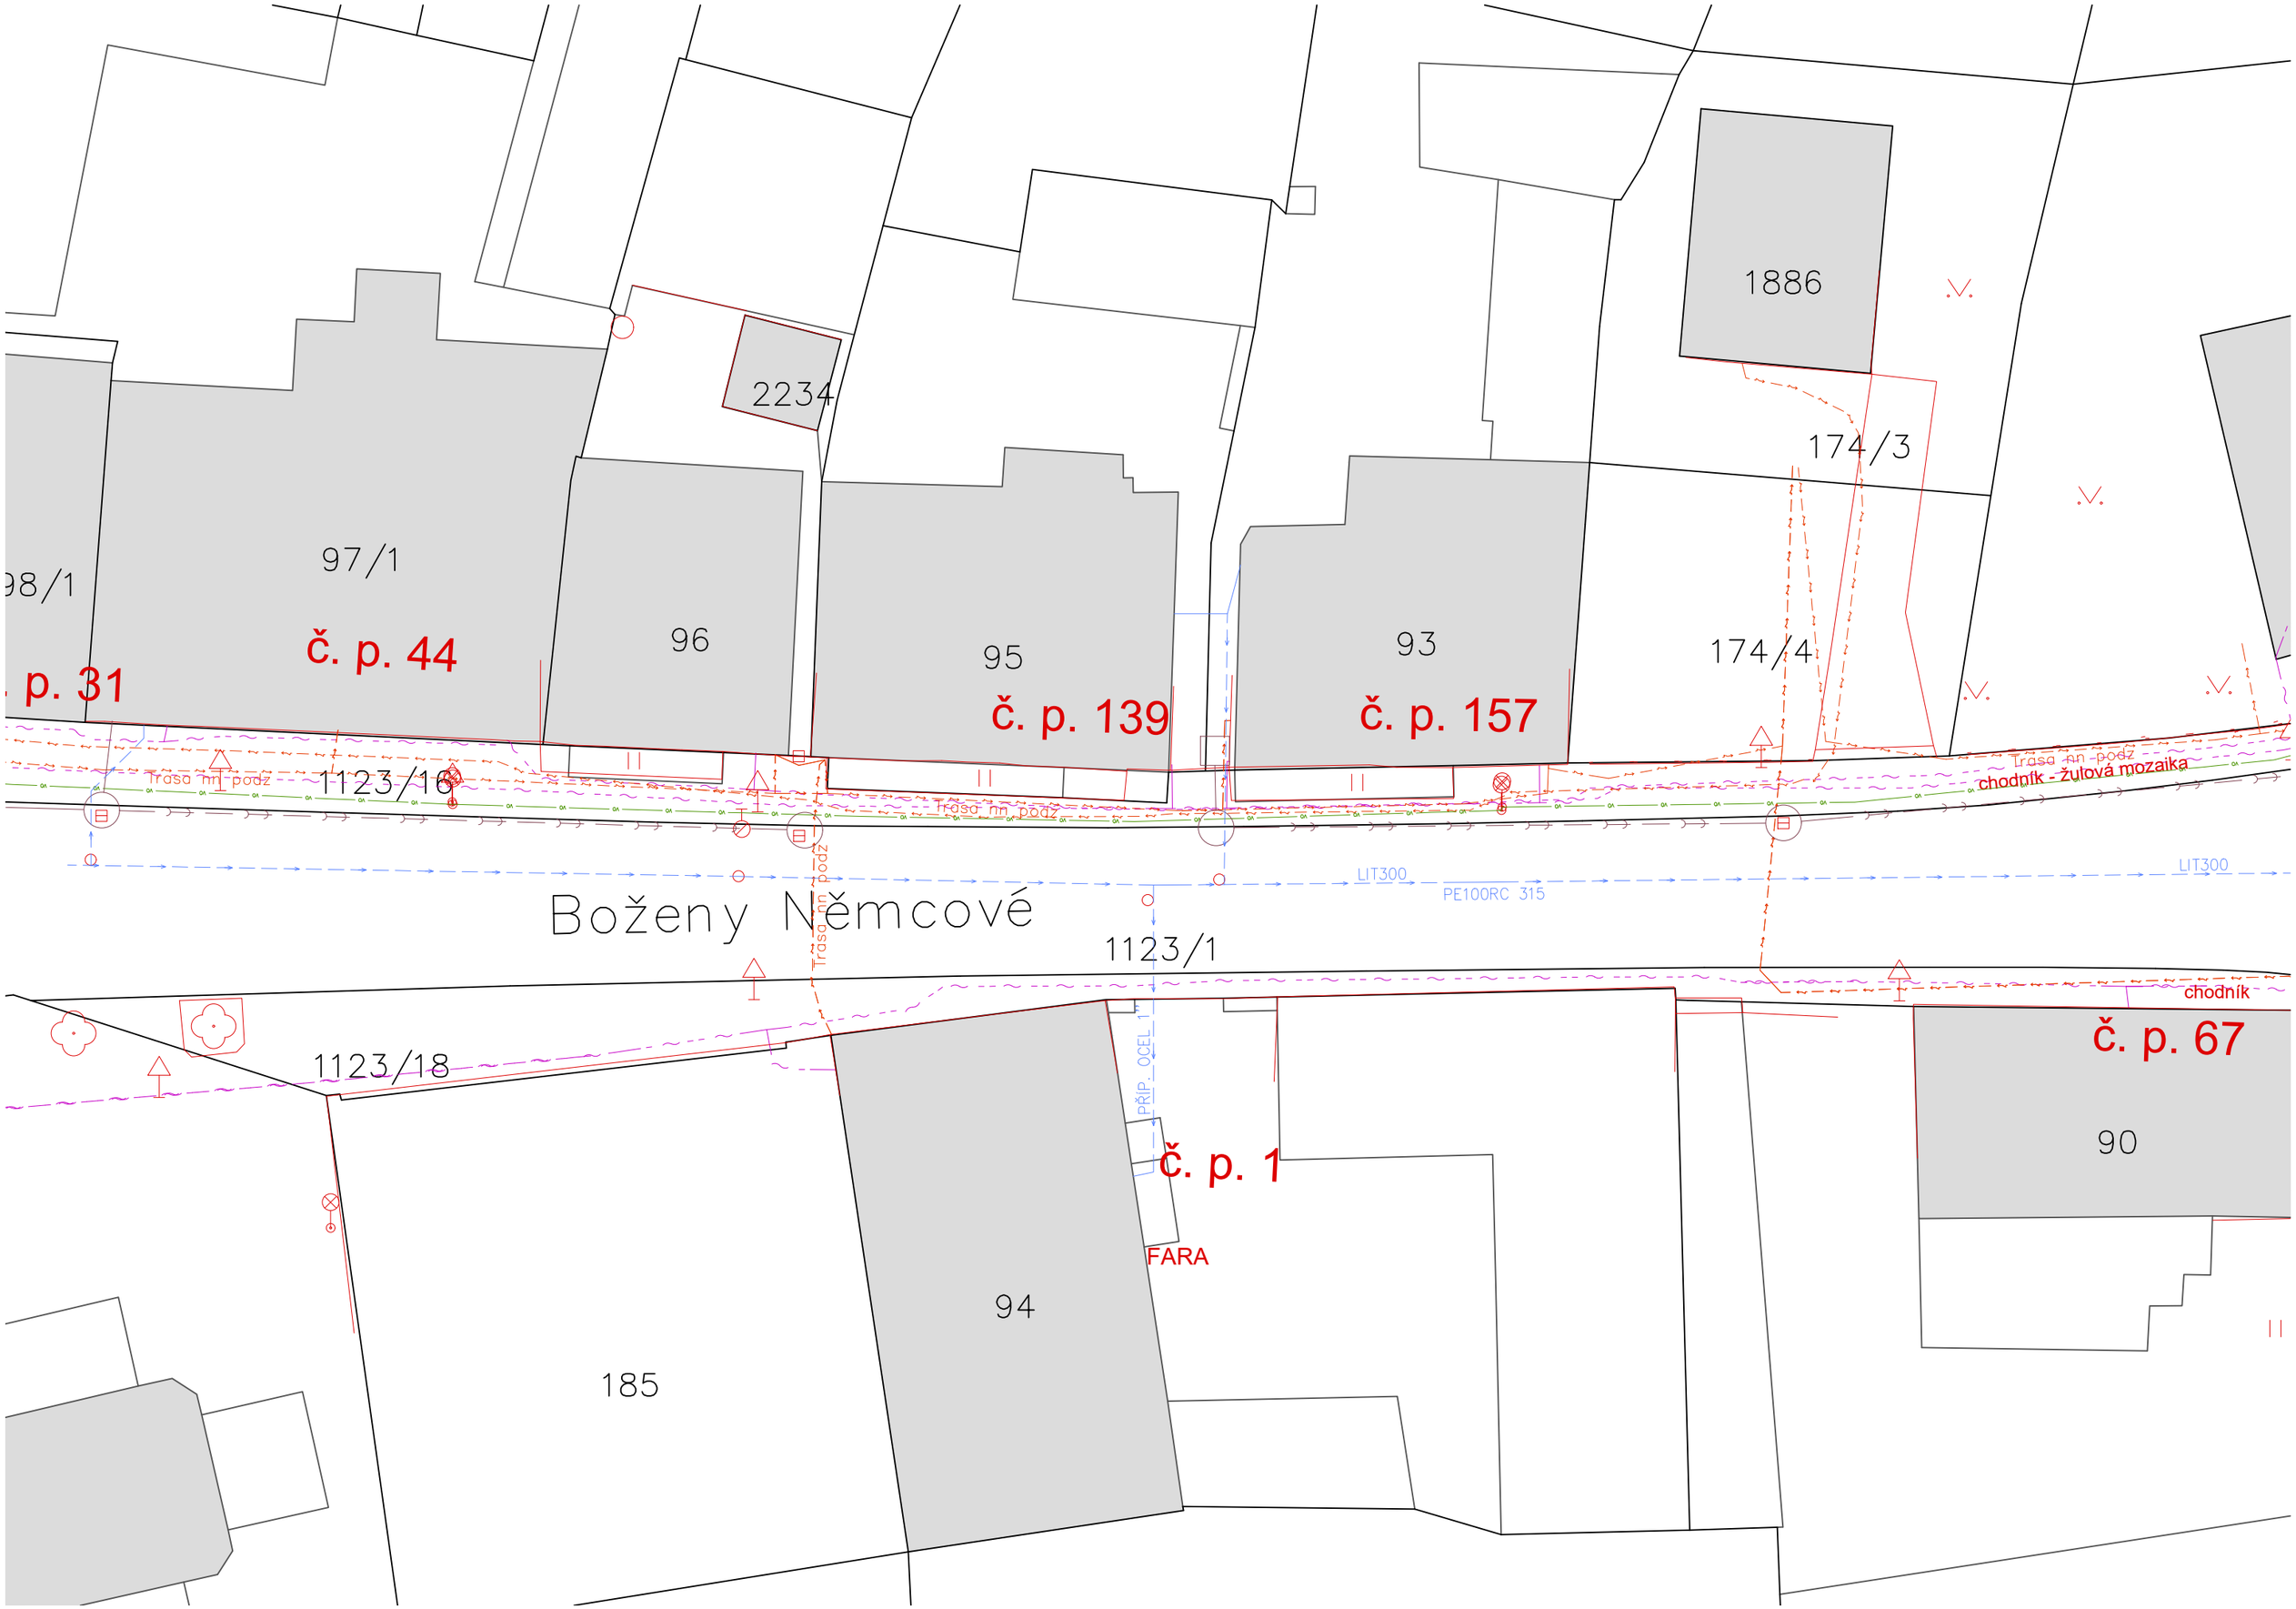

1886
2234
174/3
98/1
97/1
96
95
93
174/4
č. p. 31
č. p. 44
č. p. 139
č. p. 157
1123/16
Trasa nn -podz
chodník - žulová mozaika
LIT300
PE100RC 315
Boženy Němcové
1123/1
Trasa nn -podz
chodník
1123/18
PŘÍP. OCEL 1"
č. p. 67
č. p. 1
90
FARA
94
185