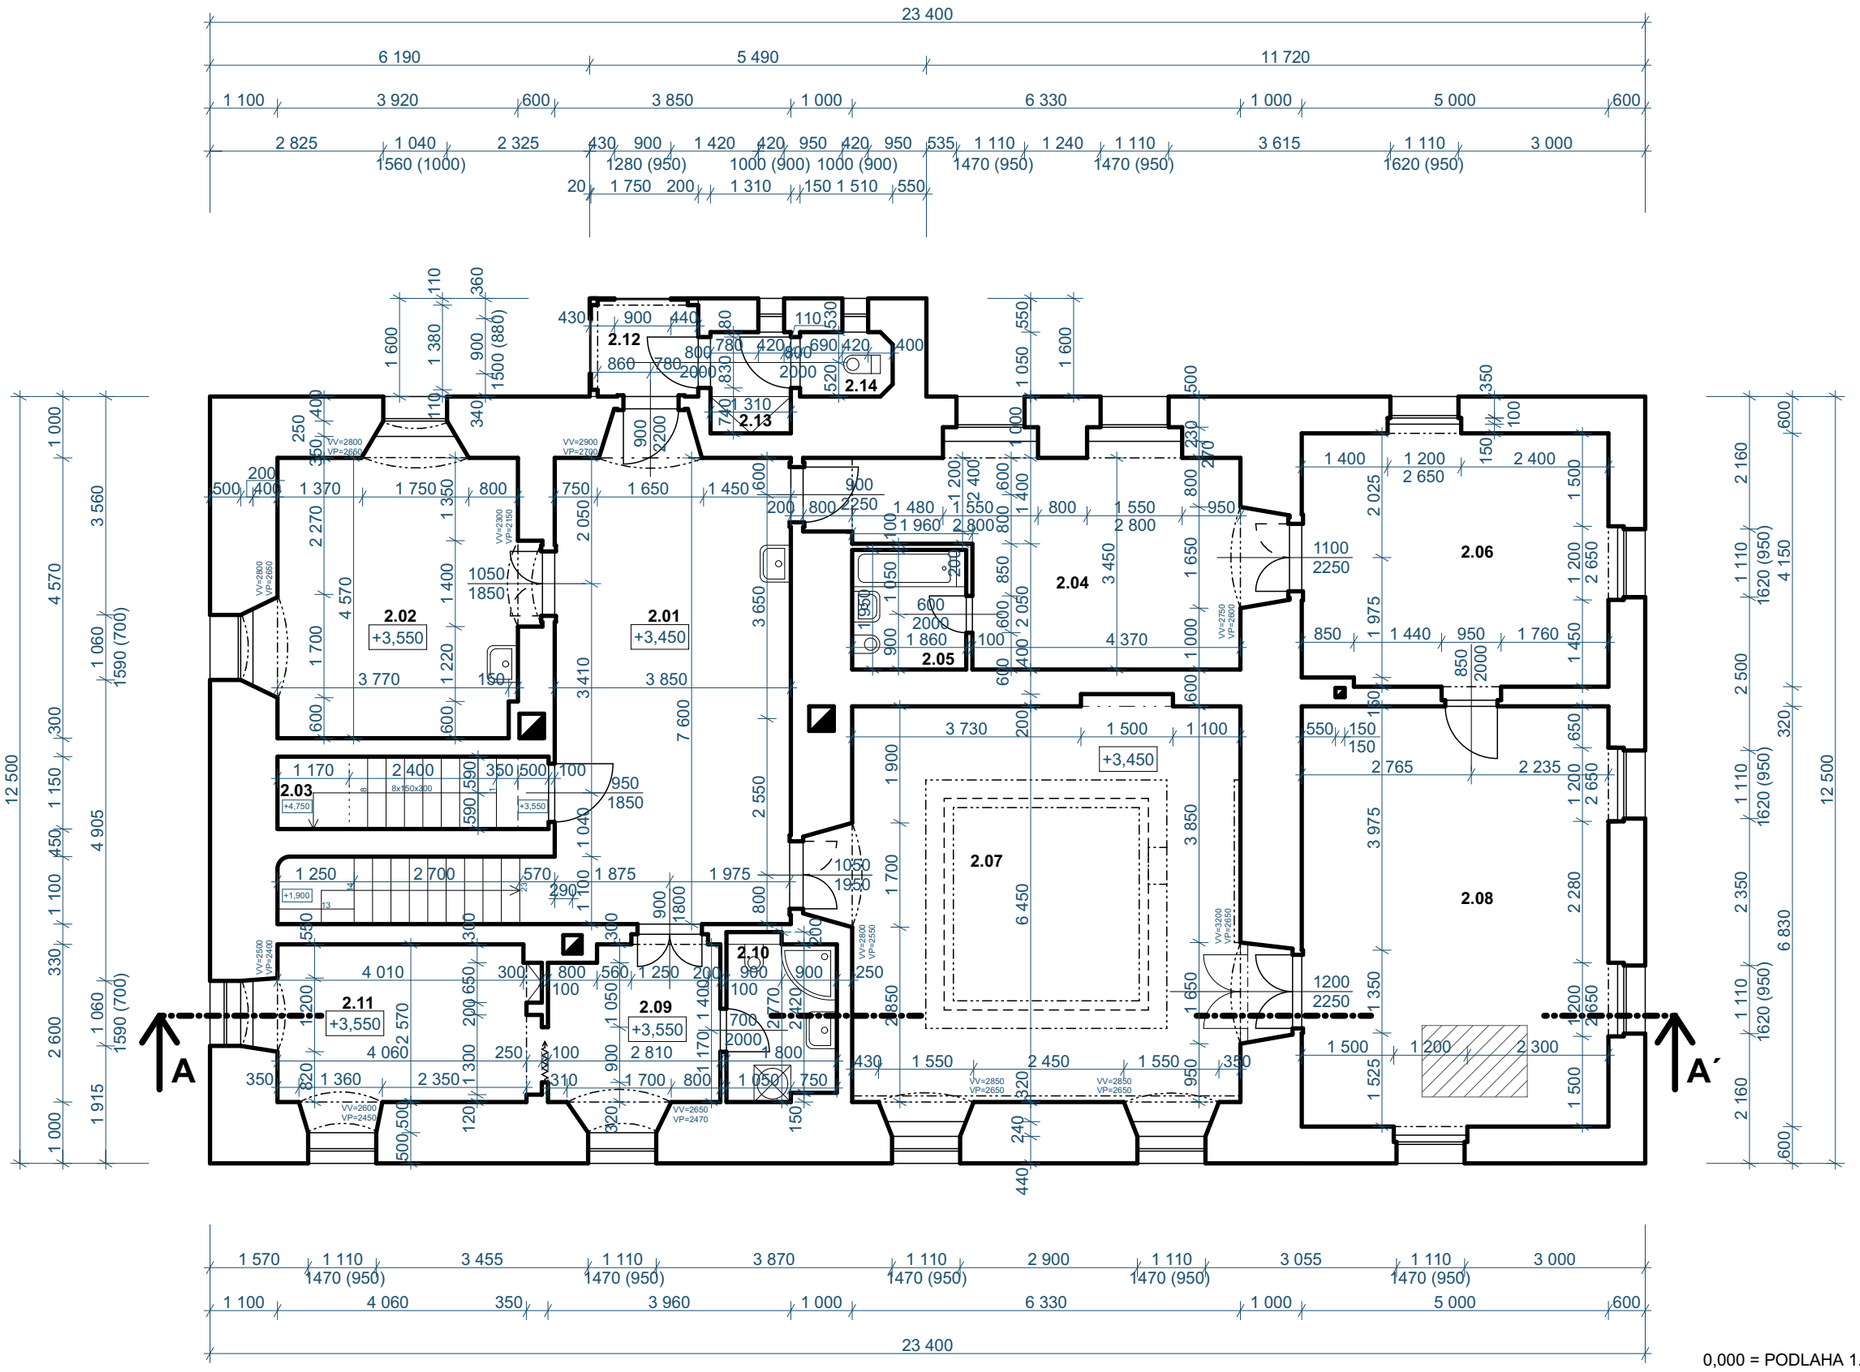


LEGENDA MÍSTNOSTÍ:

OZNAČENÍ	ÚČEL MÍSTNOSTI	PODLAH. VÝMĚRA
2.01	CHODBA	30,84 m²
2.02	POKOJ	19,51 m²
2.03	PŮDNÍ SCHODIŠTĚ	5,08 m²
2.04	POKOJ	20,28 m²
2.05	KOUPELNA + WC	4,13 m²
2.06	POKOJ	21,19 m²
2.07	SPOL. MÍSTNOST "AGAPÉ"	44,36 m²
2.08	ZADNÍ SPOL. MÍSTNOST	34,69 m²
2.09	POKOJ	7,98 m²
2.10	KOUPELNA + WC	4,51 m²
2.11	POKOJ	10,76 m²
2.12	PŘEDSÍŇKA	2,72 m²
2.13	ÚKLIDOVÁ MÍSTNOST	1,37 m²
2.14	TOALETA	1,54 m²

CELKOVÁ PLOCHA (m²): 208,96

LEGENDA MATERIÁLŮ:

STÁVAJÍCÍ CIHELNÉ ZDIVO - CP

STÁVAJÍCÍ DŘEVĚNÁ PŘÍSTAVBA WC

POZNÁMKY:

MÍSTO URČENÉ PRO PROVEDENÍ PODLAHOVÉ / STROPNÍ SONDY

S

0,000 = PODLAHA 1. NP

VEDOUCÍ PROJEKTANTKA	**Ing. arch. Tereza Vlčková**
ZODPOVĚDNÁ PROJEKTANTKA	**Ing. arch. Tereza Vlčková**
VYPRACOVALA	**Ing. arch. Tereza Vlčková**
KRAJ: **Královéhradecký**	MÚ: **Červený Kostelec**
INVESTOR: **Římskokatolická farnost ČK, B. Němcové 1, ČK**	

Ing. arch. Tereza Vlčková
projektová činnost ve výstavbě
IČO 23425849
Končiny 961, Rtyně v Podkrkonoší 542 33
e-mail: cuha@email.cz, tel.: +420 734 797 409

AKCE:
FARA ČERVENÝ KOSTELEC
st. 94, k.ú. Červený Kostelec, Boženy Němcové č.p. 1
DOKUMENTACE SKUTEČNÉHO STAVU OBJEKTU

STUPEŇ PD	Pasport
MĚŘÍTKO	M 1 : 100
FORMÁT	2x A4
DATUM	08 / 2025

NÁZEV VÝKRESU:
PŮDORYS 2. NP

OZNAČENÍ Č. PARÉ
F 1.1.4